
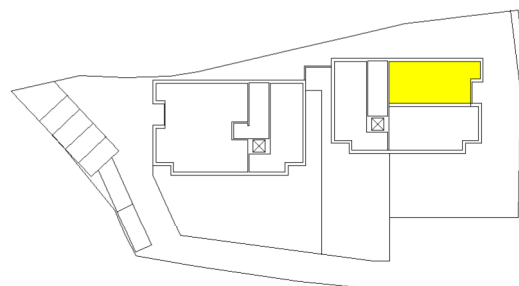


Wohnanlage Schulgasse - Brixlegg

Top A1a

EG

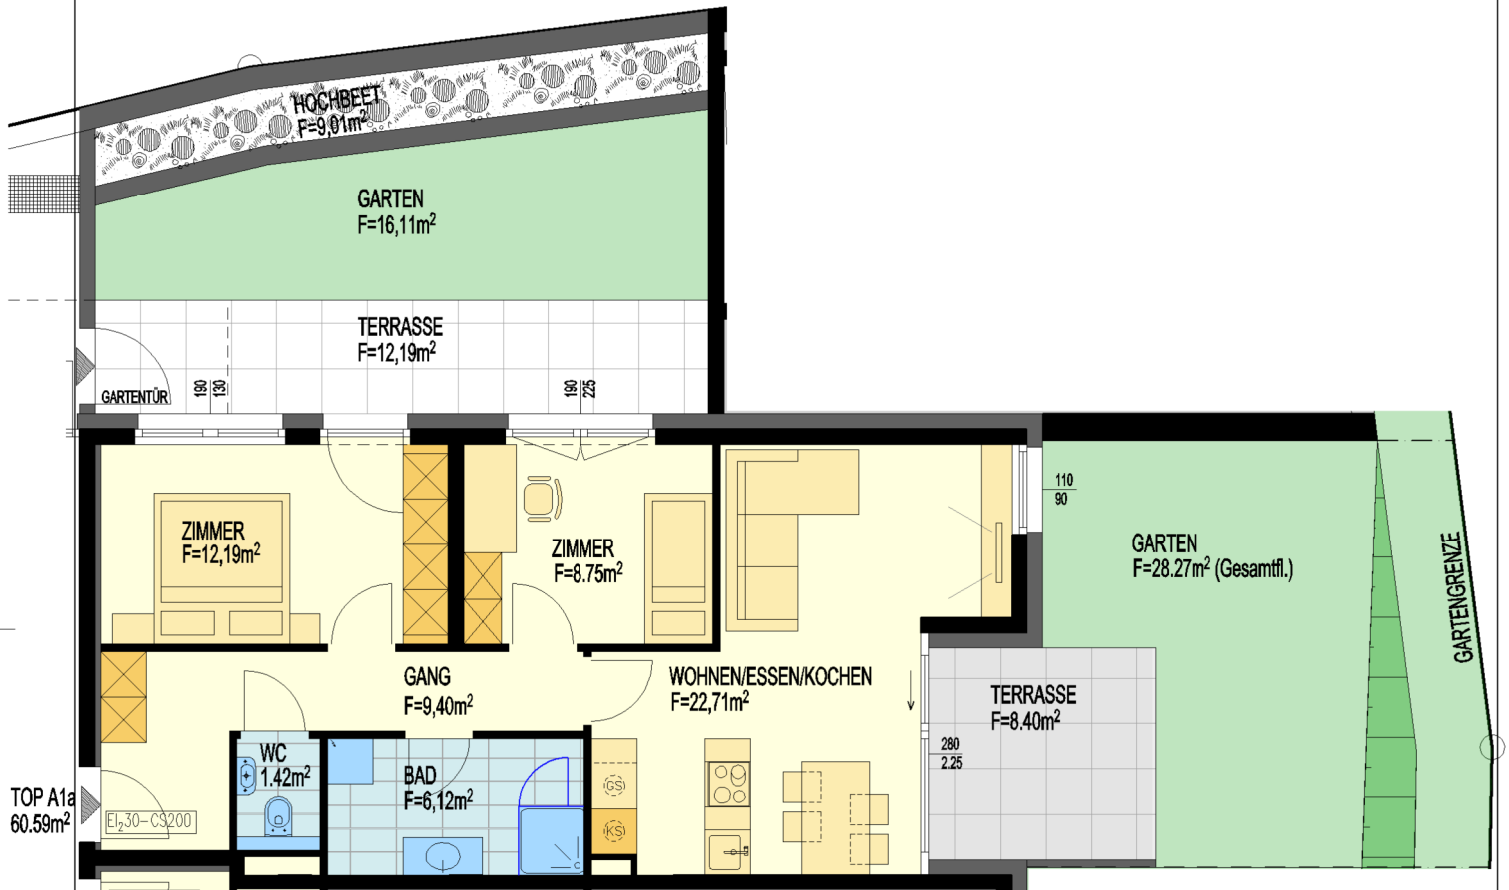

5.0m

Nutzfläche	60.59 m ²
Terrassen	20.59 m ²
Garten, Hochbeet	53.39 m ²

ÜBERSICHT LAGE DER EINHEIT



Die angegebenen Nutzflächen können sich wegen technischer oder behördlicher Vorgaben noch geringfügig ändern! Alle Einrichtungsgegenstände in den Plänen verstehen sich als Möblierungsvorschläge und sind nicht Teil der Grundausrüstung! Die Grundausrüstung ist in der Bau- & Ausstattungsbeschreibung ersichtlich und abgesehen von Sonderwünschen verbindlich!

Datum	17.05.2023	Var.	0	Änd.	0	M	1:100	Plan-Nr.	T A1a-0-0
-------	------------	------	---	------	---	---	-------	----------	-----------