


livInn-Wohnanlage Niederfeldweg 13 - Brixlegg

Top W1

EG

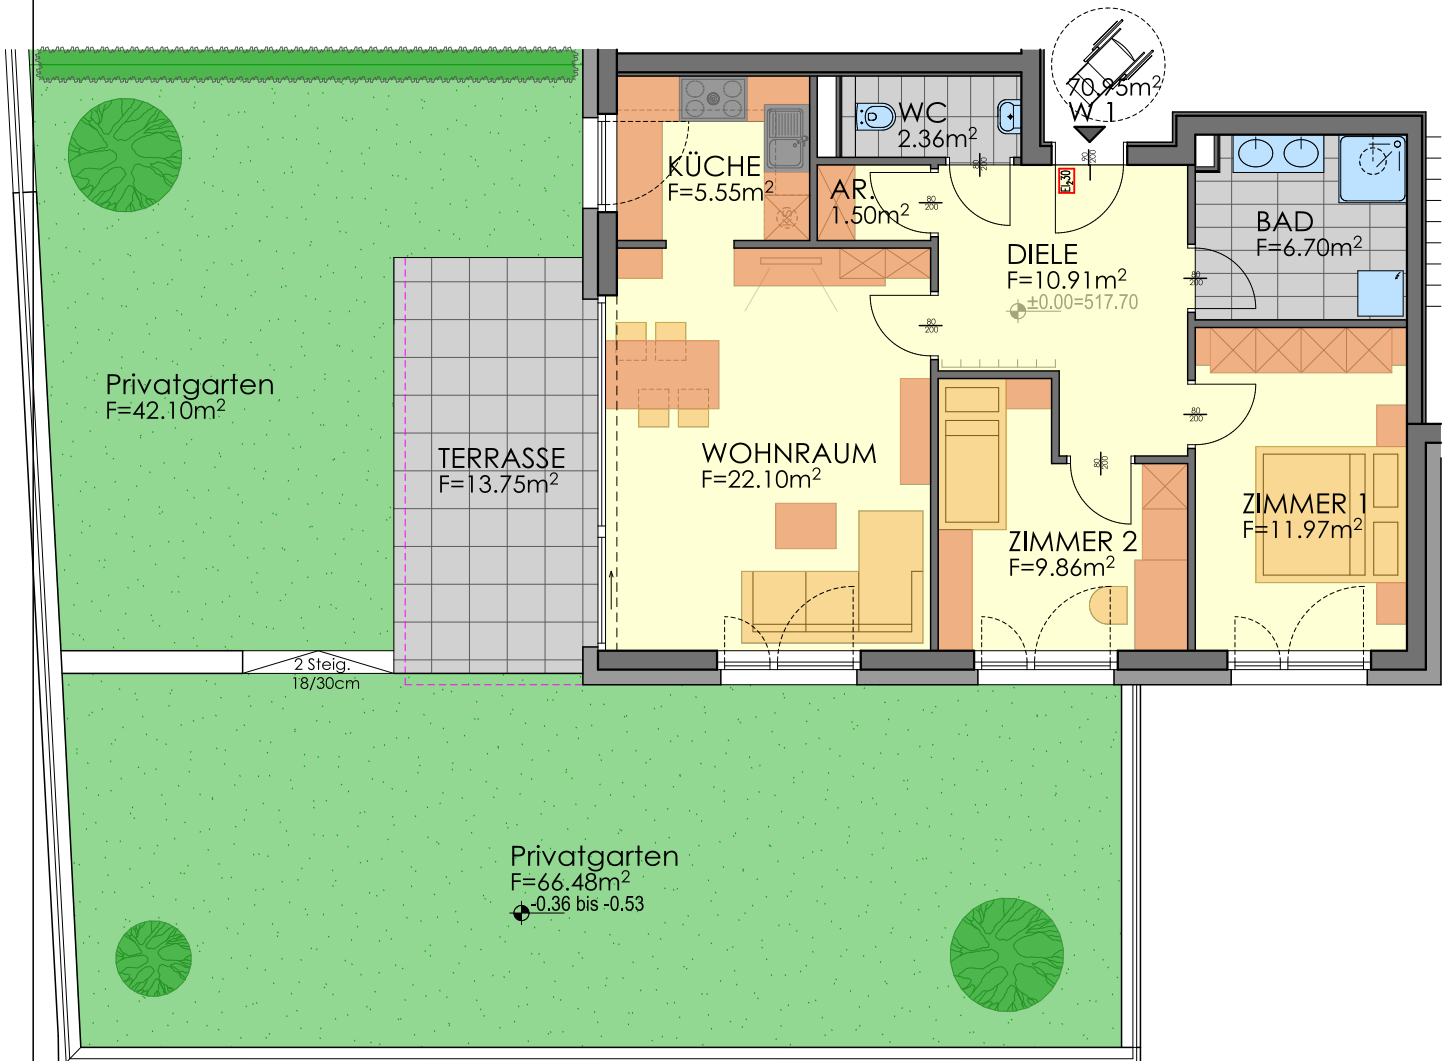

Nutzfläche	70,95 m ²
Terrasse	13,75 m ²
Privatgarten	42,10 + 66,48 = 108,58 m ²

Die angegebenen Nutzflächen können sich wegen technischer oder behördlicher Vorgaben noch geringfügig ändern ! Alle Einrichtungsgegenstände in den Plänen verstehen sich als Möblierungsvorschläge und sind nicht Teil der Grundausstattung ! Die Grundausstattung ist in der Bau- & Ausstattungsbeschreibung ersichtlich und abgesehen von Sonderwünschen verbindlich!