


Wohnhaus Burggasse 13b
Top 6

6130 Schwaz
2.OG / DG

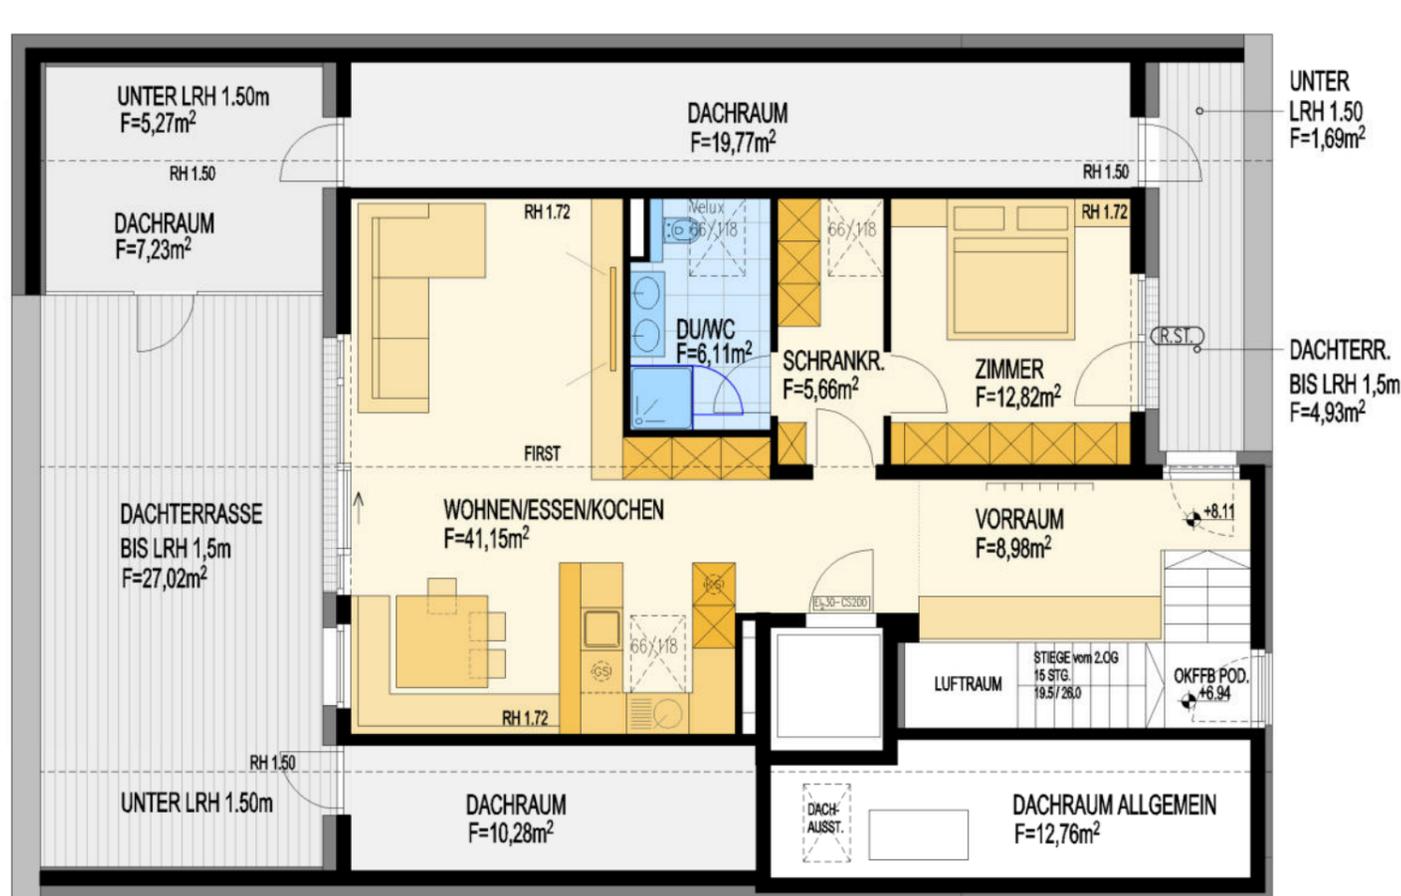

NFL. DG:
74.72 m²



NFL. 2.OG:
52.23 m²

5.0m

(R.ST.) AUSSENRAFFSTORE

ÄNDERUNGEN ZUM EINREICHPLAN:

- * Schlafzimmer vergrößert, DU/WC u. Schrankraum angepasst
- * zusätzliche Tür zum Dachraum bei der kleinen Dachterrasse
- * zusätzliches Fenster zu Dachterr. beim Vorraum
- * Dachfenster in DU/WC, Schrankraum & Küche
- * Boden Dachterrasse



Nutzfläche:	126.95 m ²
Dachterrasse bis LRH. 150m:	31.95 m ²

Die angegebenen Nutzflächen können sich wegen technischer oder behördlicher Vorgaben noch geringfügig ändern! Alle Einrichtungsgegenstände in den Plänen verstehen sich als Möblierungsvorschläge und sind nicht Teil der Grundausrüstung! Die Grundausrüstung ist in der Bau- & Ausstattungsbeschreibung ersichtlich und abgesehen von Sonderwünschen verbindlich!

Datum	03.04.2025	Var.	0	Änd.	2	M	1:100	Plan-Nr.	T6-0-2
-------	------------	------	---	------	---	---	-------	----------	--------