


Wohnanlage Vomp Schützenweg / An der Leiten

Top B1


ERDGESCHOSS

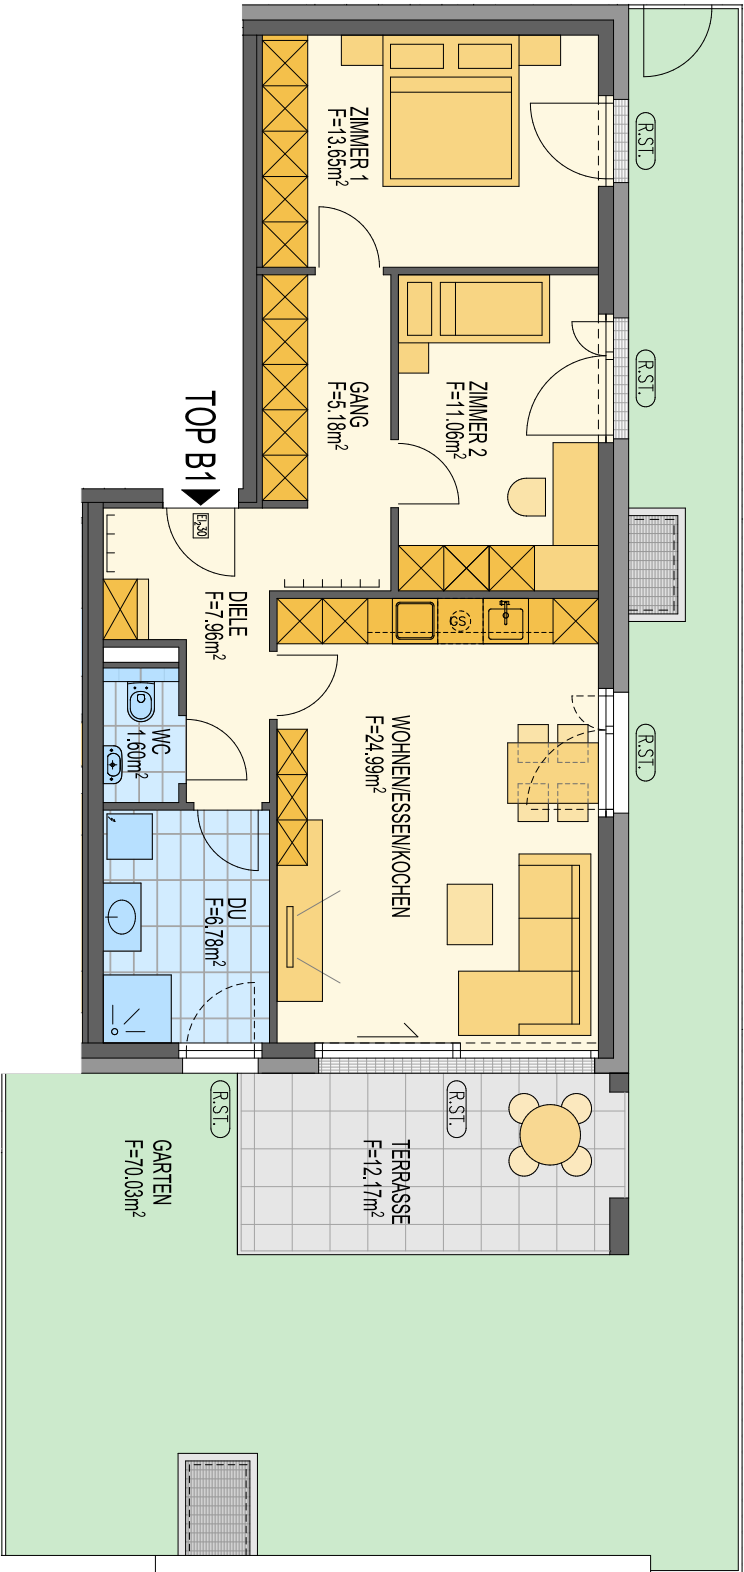

(R.S.T.) = AUSSENRAFFSTORE



5.0m

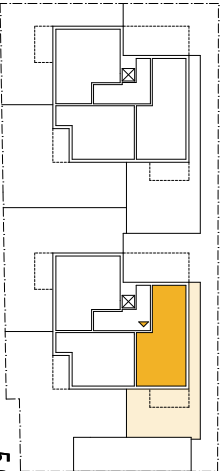

Nutzfläche	71.22 m²						
Terrasse	12.17 m²						
Privatgarten	70.03 m²						
Die angegebenen Nutzflächen können sich wegen technischer oder behördlicher Vorgaben noch geringfügig ändern ! Alle Einrichtungsgegenstände in den Plänen verstehen sich als Möblierungsvorschläge und sind nicht Teil der Grundausstattung ! Die Grundausstattung ist in der Bau- & Ausstattungsbeschreibung ersichtlich und abgesehen von Sonderwünschen verbindlich!							
03.06.25	Vor.	0	Änd.	0	M 1: 100	Plan-Nr.	T B1-0-0