


Wohn- Geschäftshaus Dr. Walter-Waizer-Str. 1a, Schwaz
1.OBERGESCHOSS
BAUTEIL A

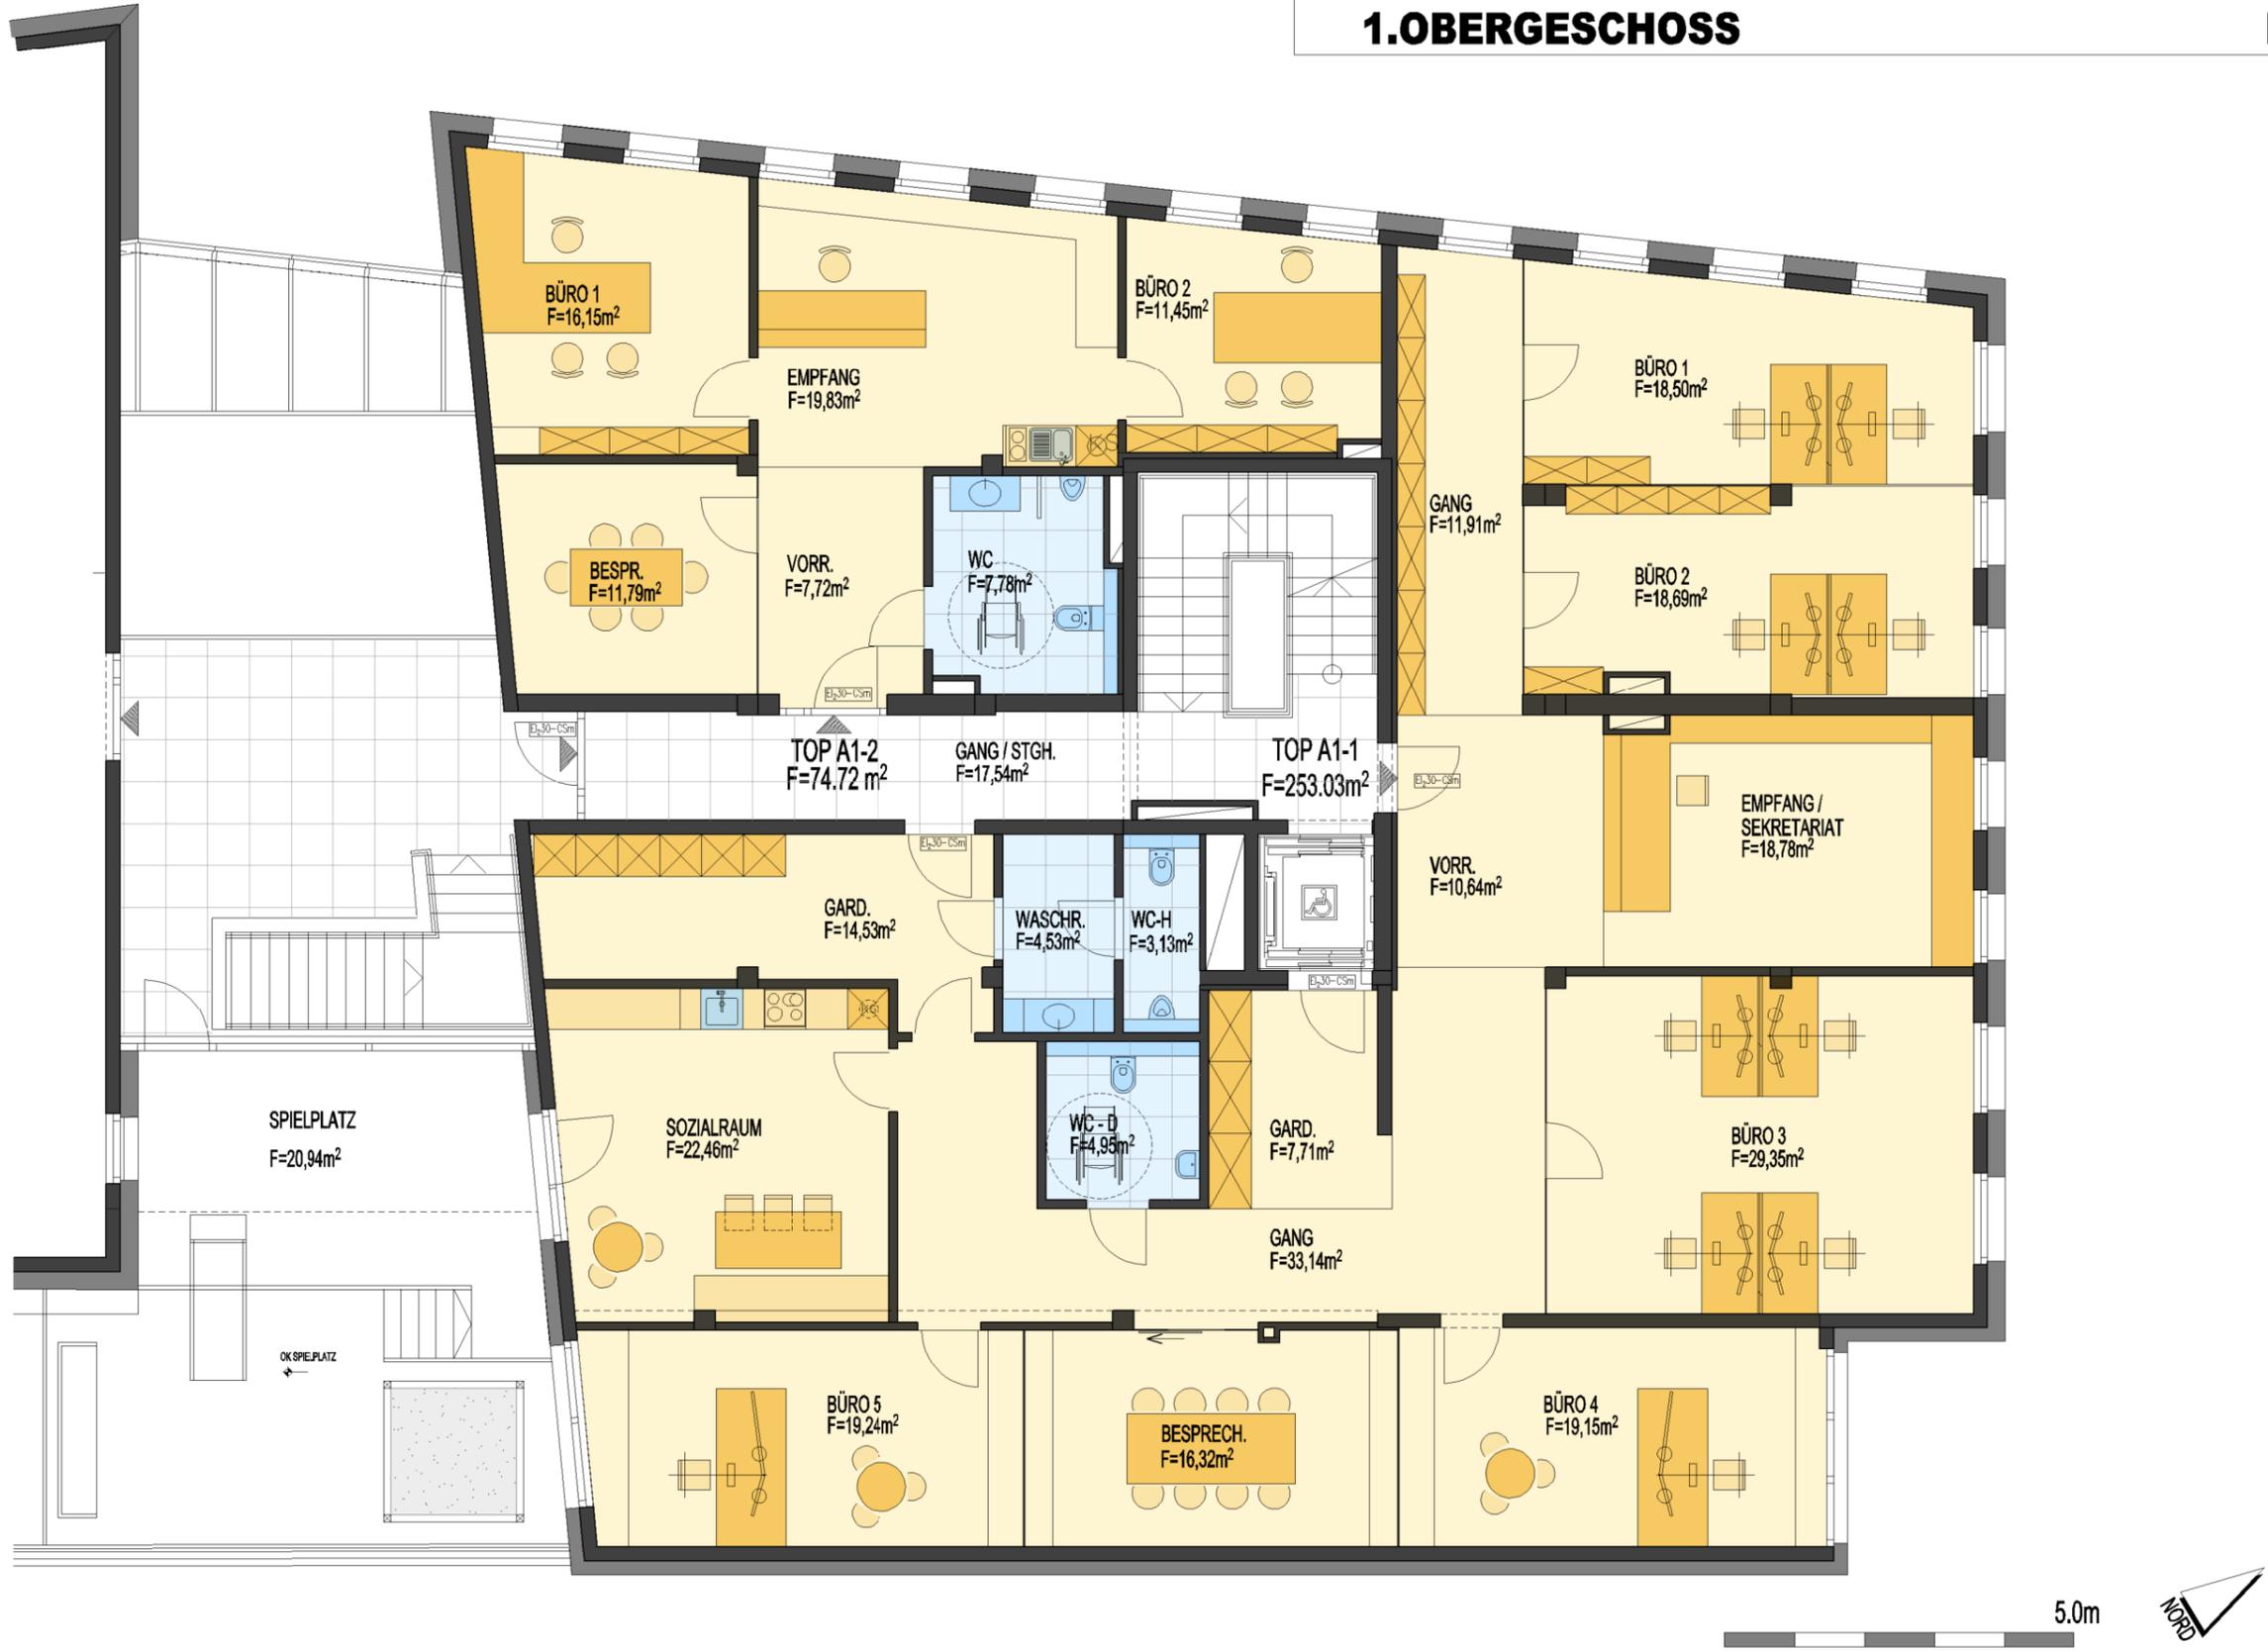

Die angegebenen Nutzflächen können sich wegen technischer oder behördlicher Vorgaben noch geringfügig ändern! Alle Einrichtungsgegenstände in den Plänen verstehen sich als Möblierungsvorschläge und sind nicht Teil der Grundaussattung Die Grundaussattung ist in der Bau- & Ausstattungsbeschreibung ersichtlich und abgesehen von Sonderwünschen verbindlich!

Datum	29.08.2022	Var.	0	Änd.	0	M	1: 100	Plan-Nr.	BT-A 1.0G
-------	------------	------	---	------	---	---	--------	----------	-----------